


# 草加市文化会館舞台平面図

(1/128縮尺)

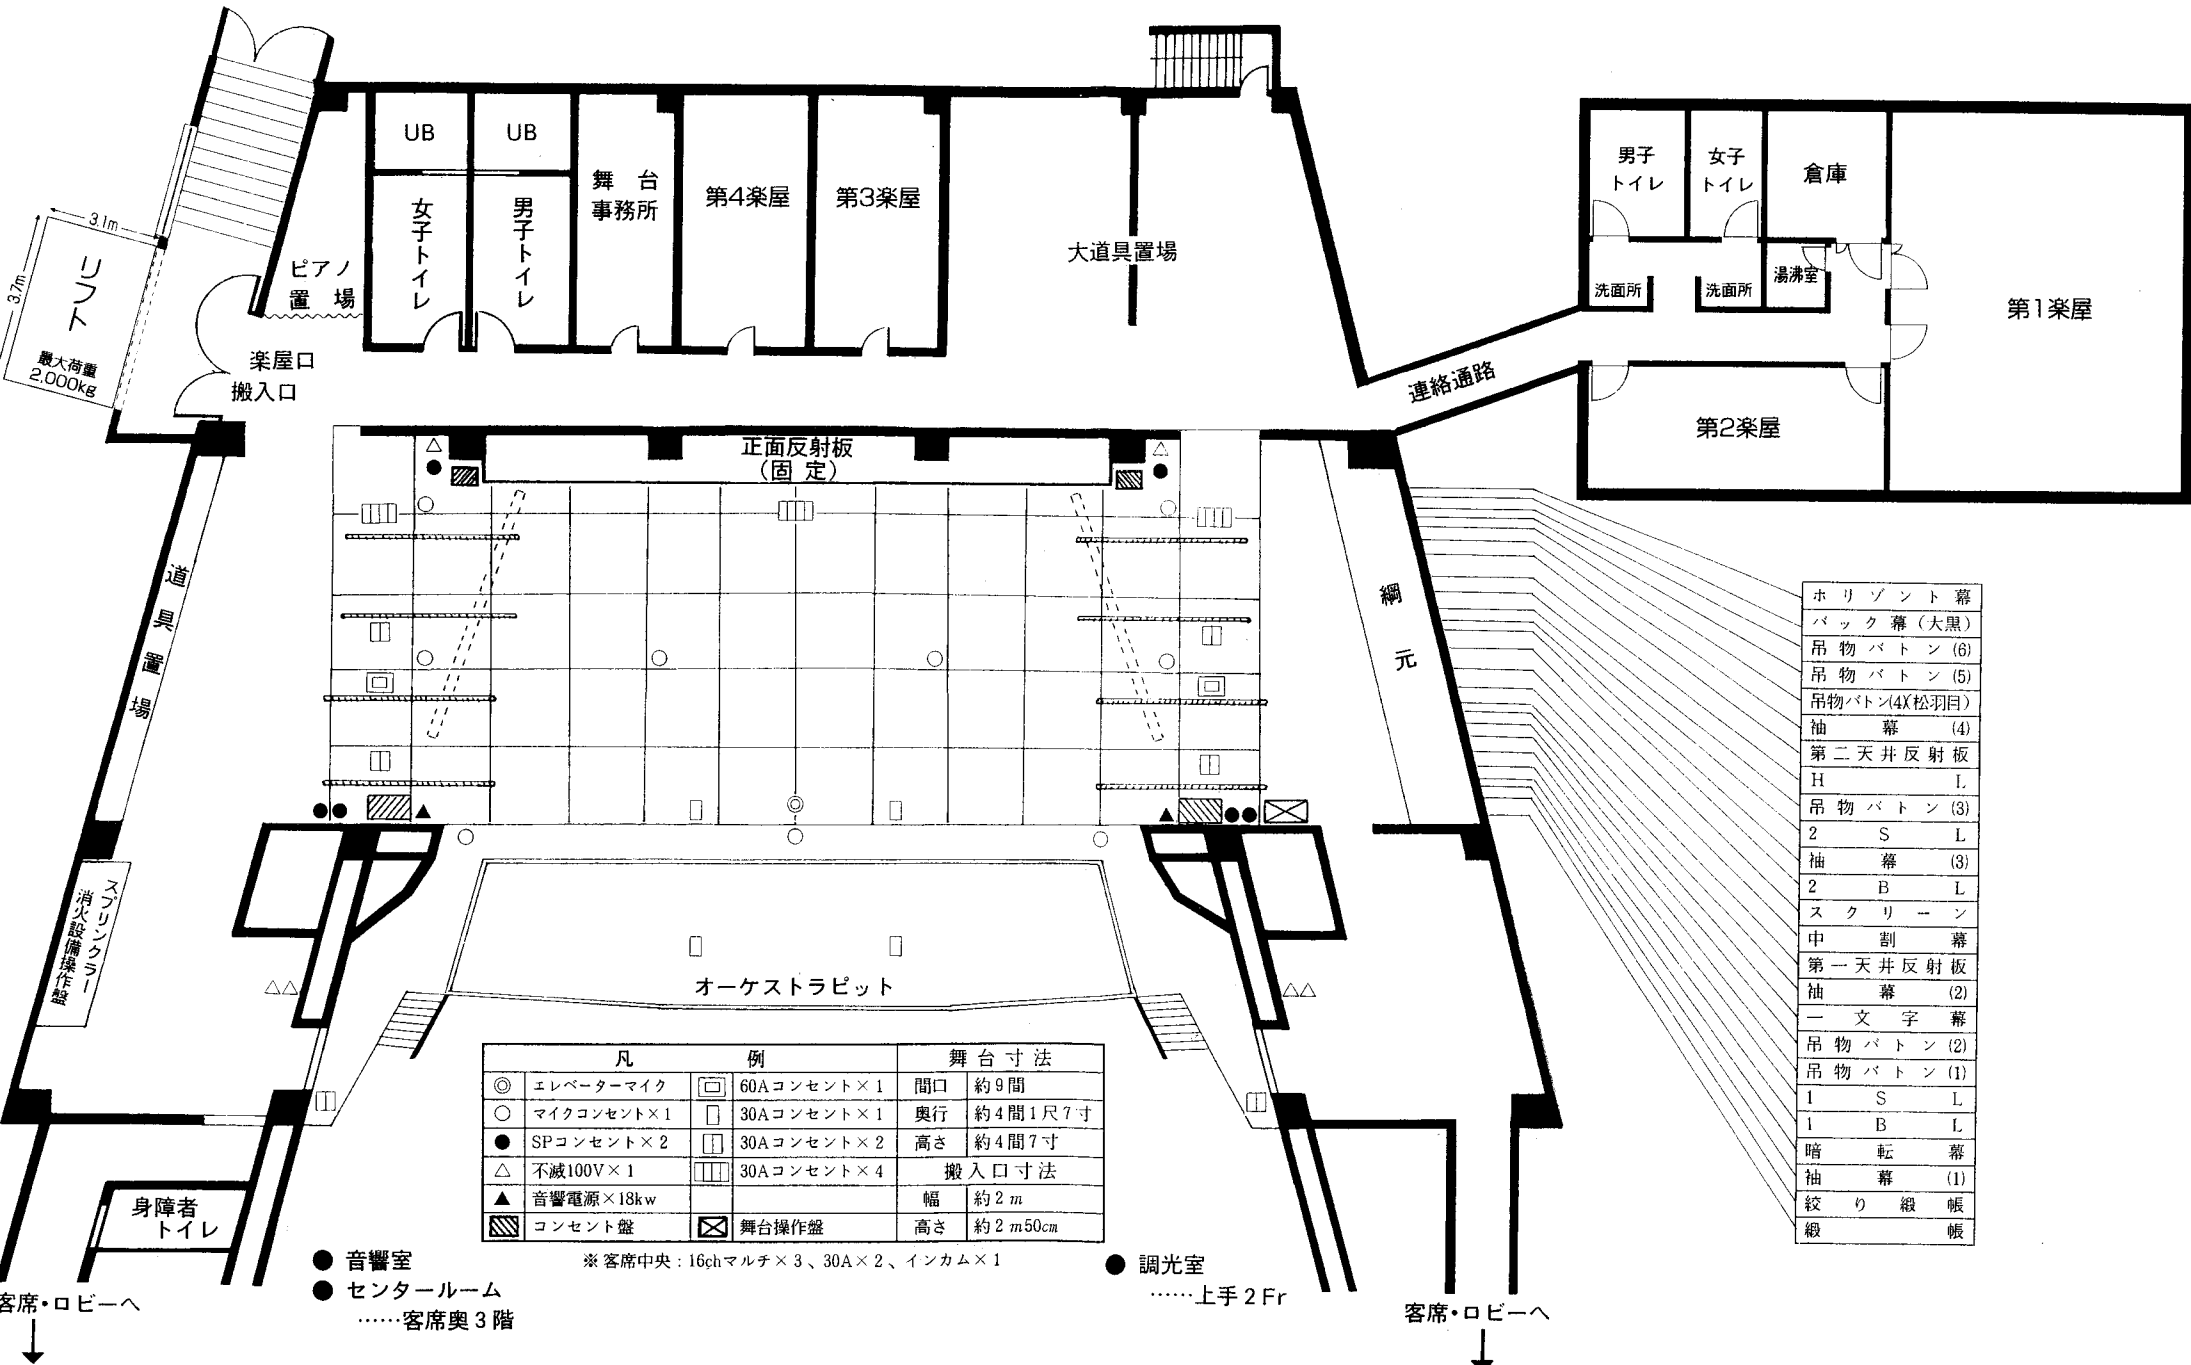

- 水平幕
- バック幕 (大黒)
- 吊物ボタン (6)
- 吊物ボタン (5)
- 吊物ボタン(4X松羽目)
- 袖幕 (4)
- 第二天井反射板
- H L
- 吊物ボタン (3)
- 2 S L
- 袖幕 (3)
- 2 B L
- スクリーン
- 中割幕
- 第一天井反射板
- 袖幕 (2)
- 一文字幕
- 吊物ボタン (2)
- 吊物ボタン (1)
- 1 S L
- 1 B L
- 暗転幕
- 袖幕 (1)
- 絞り緞帳
- 緞帳

凡 例		舞台寸法
◎	エレベーターマイク	間口 約9間
○	マイクコンセント×1	奥行 約4間1尺7寸
●	SPコンセント×2	高さ 約4間7寸
△	不減100V×1	搬入口寸法
▲	音響電源×18kw	幅 約2m
▨	コンセント盤	高さ 約2m50cm
□	60Aコンセント×1	
▤	30Aコンセント×1	
▥	30Aコンセント×2	
▧	30Aコンセント×4	
⊠	舞台操作盤	

※ 客席中央 : 16chマルチ×3、30A×2、インカム×1

- 音響室
- センタールーム
- ……客席奥3階

- 調光室
- ……上手2Fr

客席・ロビーへ ↓

客席・ロビーへ ↓