


草加市文化会館舞台平面図

(1/128縮尺)

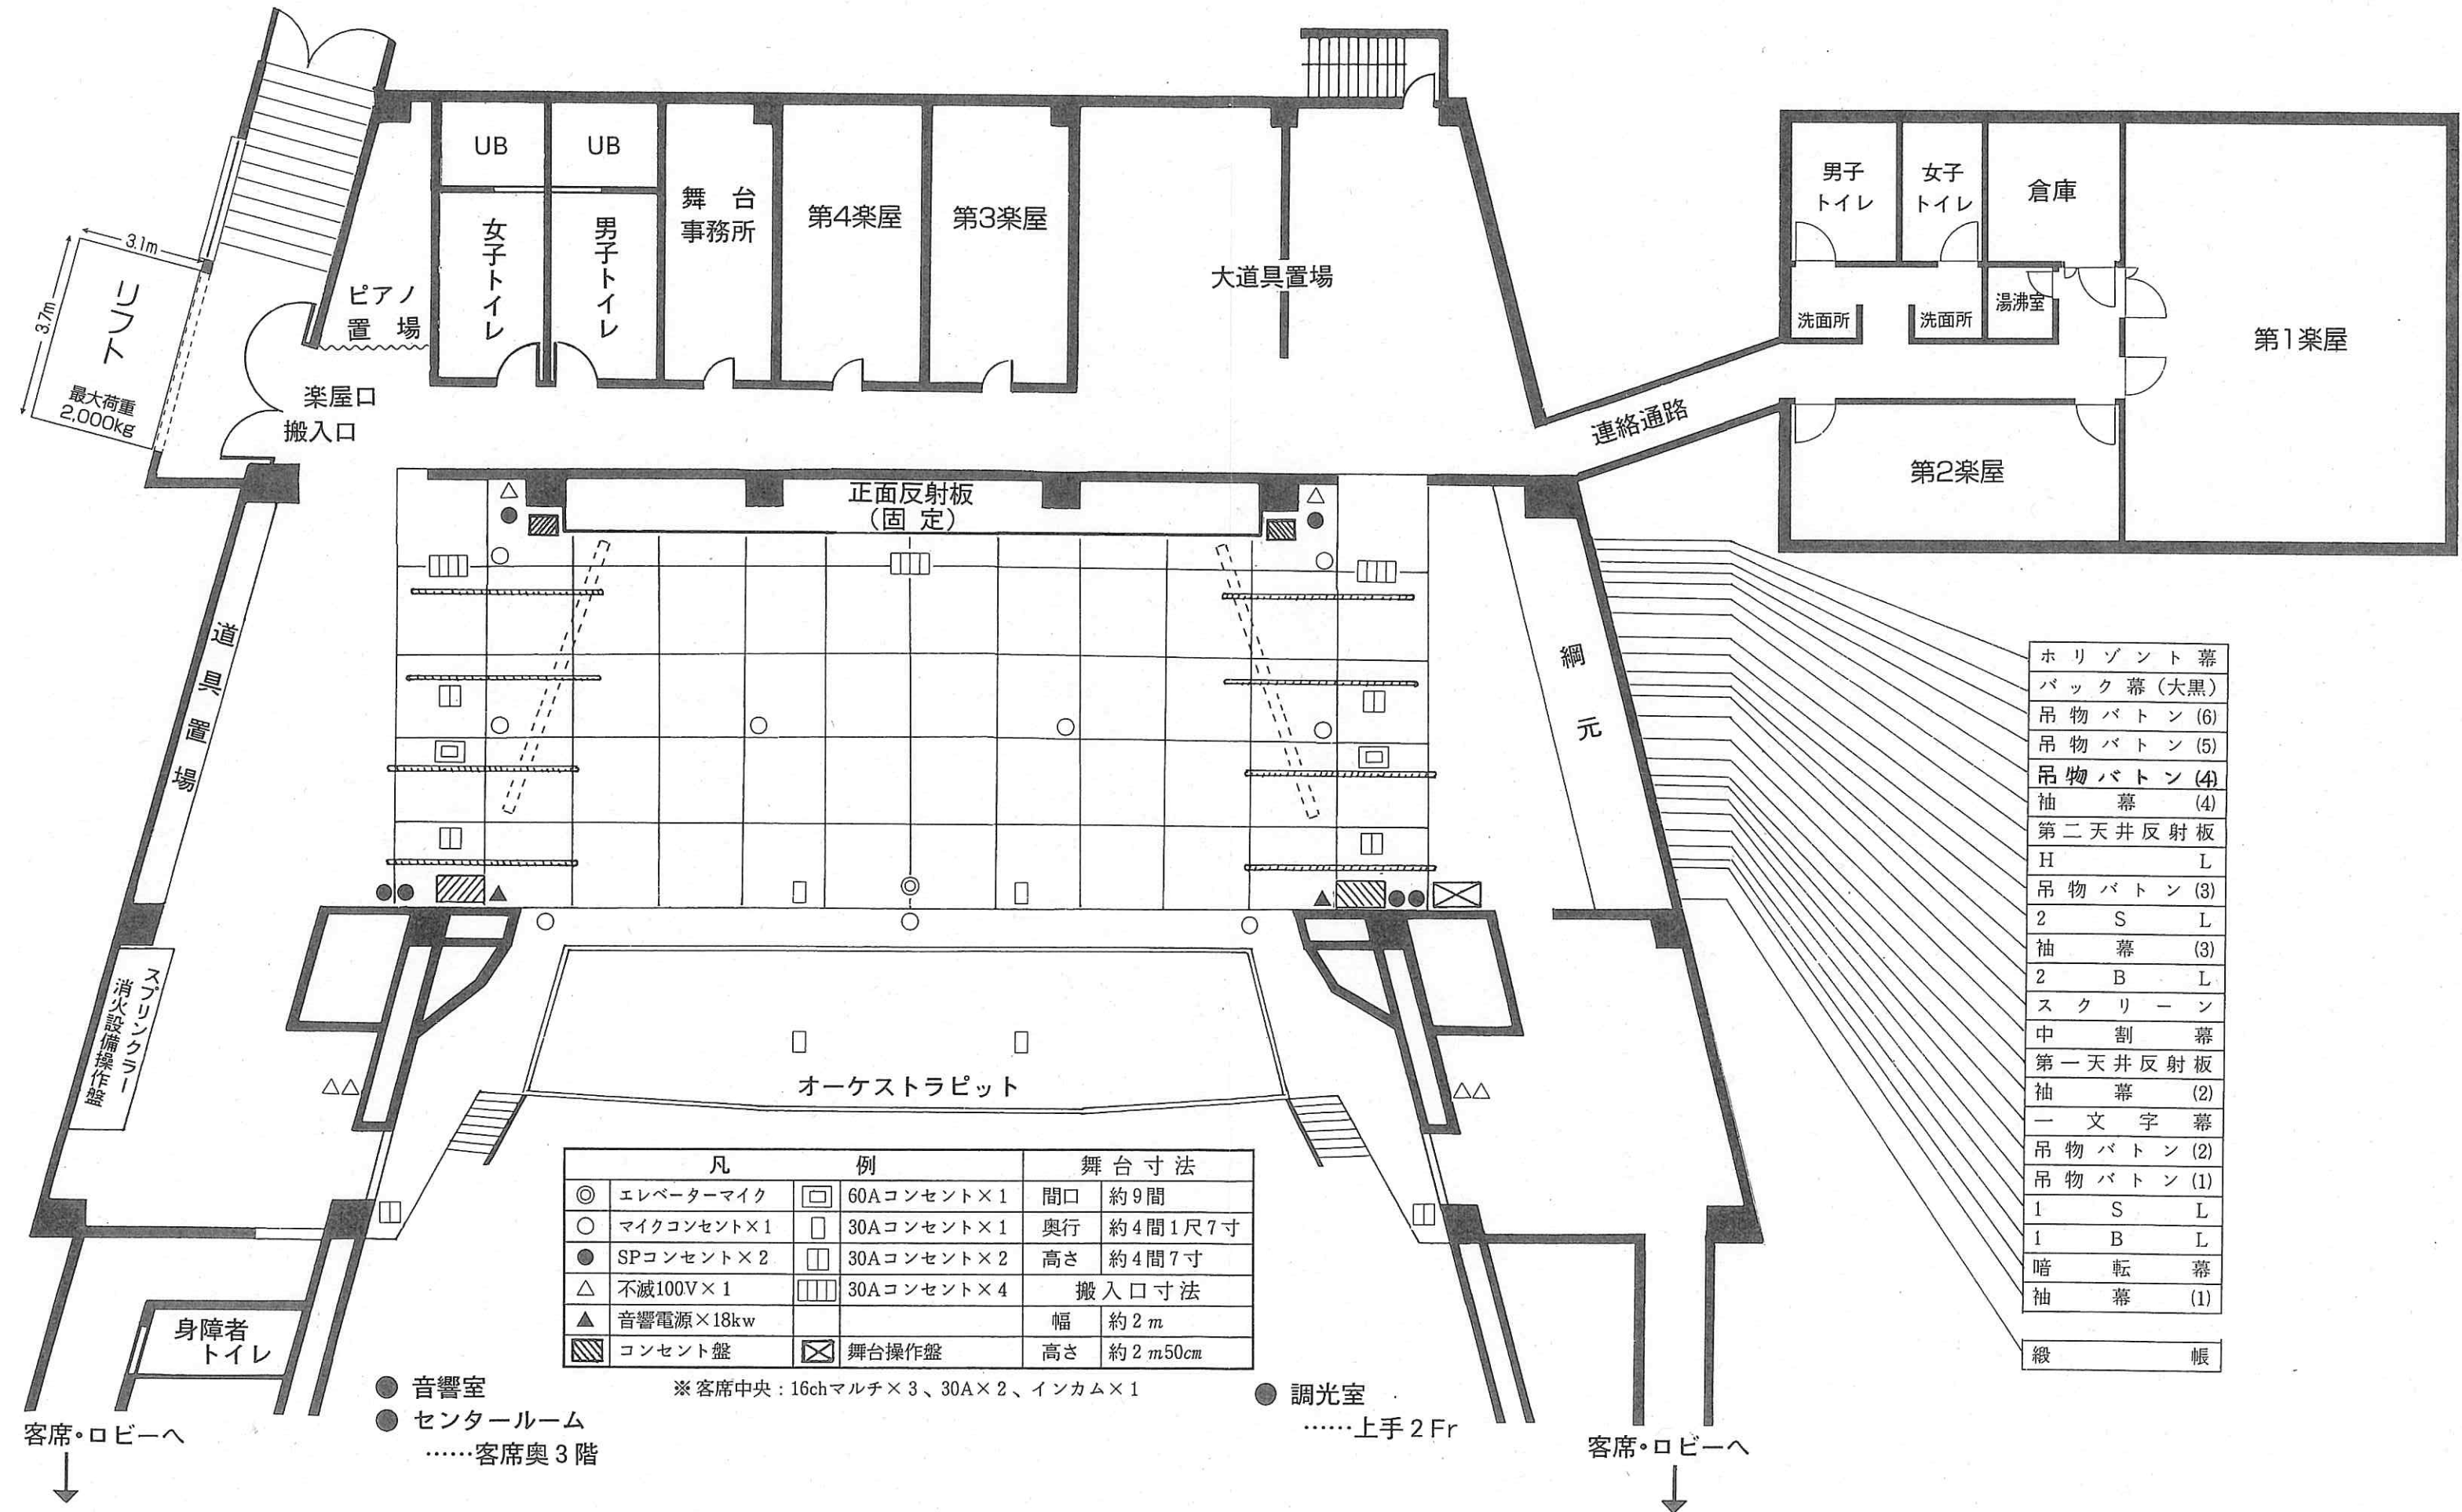

- Horizont幕
- バック幕 (大黒)
- 吊物バトン (6)
- 吊物バトン (5)
- 吊物バトン (4)
- 袖幕 (4)
- 第二天井反射板
- H L
- 吊物バトン (3)
- 2 S L
- 袖幕 (3)
- 2 B L
- スクリーン
- 中割幕
- 第一天井反射板
- 袖幕 (2)
- 一文字幕
- 吊物バトン (2)
- 吊物バトン (1)
- 1 S L
- 1 B L
- 暗転幕
- 袖幕 (1)
- 綴帳

凡	例	舞台寸法
◎	エレベーターマイク	間口 約9間
○	マイクコンセント×1	奥行 約4間1尺7寸
●	SPコンセント×2	高さ 約4間7寸
△	不滅100V×1	搬入口寸法
▲	音響電源×18kw	幅 約2m
▨	コンセント盤	高さ 約2m50cm
	☒	舞台操作盤

※客席中央：16chマルチ×3、30A×2、インカム×1

● 音響室
● センタールーム
……客席奥3階

● 調光室
……上手2Fr