


草加市文化会館 ホール 音響機材一覧表

機器	メーカー	型番	数量	保管場所
拡声装置一式				
音響調整卓	YAMAHA	M7CL-32	1	(音響室固定)
プロセニアムスピーカー	EAW	MK8196i	1	プロセ L
	EAW	QX594i	1	プロセ C
	EAW	MK8196i	1	プロセ R
カラムスピーカー Subwofer	EAW	QX594i	2	カラム L・R
	EAW	SB250zP	2	カラム L・R
パワーアンプ一式	QSC			(音響室固定)
移動用音響卓	RAMSA	WR-S4412	1	倉庫
固定はね返りスピーカー	Electro-Voice	SX-300E	2	大臣裏 L・R
移動型スピーカー	EAW	VFR159i	2	下手袖
	Electro-Voice	SX-300E	2	倉庫
	RAMSA	WS-A200	2	倉庫
SPスタンド	BOSE	SS-5 II	2	倉庫
	Electro-Voice	TSP-1	2	倉庫
ウエッジスピーカー	EAW	VFM109i	2	倉庫
小型スピーカー	BOSE	101MM	2	倉庫
	YAMAHA	MS202	2	(センタールーム仮設)
カセットテープレコーダー	SONY	TC-K555ESA	1	音響室
	TASCAM	202mkV	2	倉庫
MDプレーヤー	TASCAM	MD-501	2	倉庫
		MD-02B	2	倉庫/音響室
CDプレーヤー	TASCAM	CD-01U Pro	2	音響室
CD/MDプレーヤー	TASCAM	MD-CD1MK II	2	倉庫
マイクロフォン	SHURE	SM-58-LC	5	倉庫
		SM-57	10	倉庫
		565SD-LC	2	倉庫
	SENNHEISER	MD-441U	4	倉庫
	AKG	C-414B-ULS	2	倉庫
	SONY	C-38B	1	倉庫
	CROWN	PCC-170GT	3	倉庫
	ワイヤレスマイク B帯 (41~46ch) ハンド 2ピース ミュートスイッチユニット	SHURE	UHF-R MW	3
MW2/SM58-MJBX	6		倉庫	
MW1-MJBX	6		倉庫	
UAMS/BK	6		倉庫	
マイクスタンド	RAMSA	WN-5100B (中スタ)	4	倉庫
	高砂	MF-18T (中スタ)	4	倉庫
		MF-213 (中フレキ)	6	倉庫
		MF-209 (小フレキ)	6	倉庫
		MF-34T (小三段)	4	倉庫
		MS-409 (卓上フレキ)	2	倉庫
		MS-404 (卓上フレキ)	4	倉庫
		MS-15 (卓上フレキ)	4	倉庫
	K&M	ST210(ブームスタンド)	10	倉庫
		259 (ミニブーム)	8	倉庫
DI	BSS	AR-116	4	倉庫
フェーダーボックス	TOMOCA	TCC-100	4	倉庫

草加市文化会館舞台平面図(音響)

ホリゾンツ幕
バック幕(大黒)
吊り物バトン(6)
吊り物バトン(5)
吊り物バトン(4)(悠羽目)
袖幕 (4)
第二天井反射板
HL(吊り物バトン(3))
吊り物バトン(3)
2SL(中央スペースシェンジョウライト)
袖幕 (3)
2BL(ボウダーライト)
スクリーン
中 割 幕
第一天井反射板
袖幕 (2)
一文字幕
吊り物バトン(2)
吊り物バトン(1)
1SL(中央スペースシェンジョウライト)
1BL(ボウダーライト)
音響幕
袖幕 (1)
鏡り設帳
設 帳

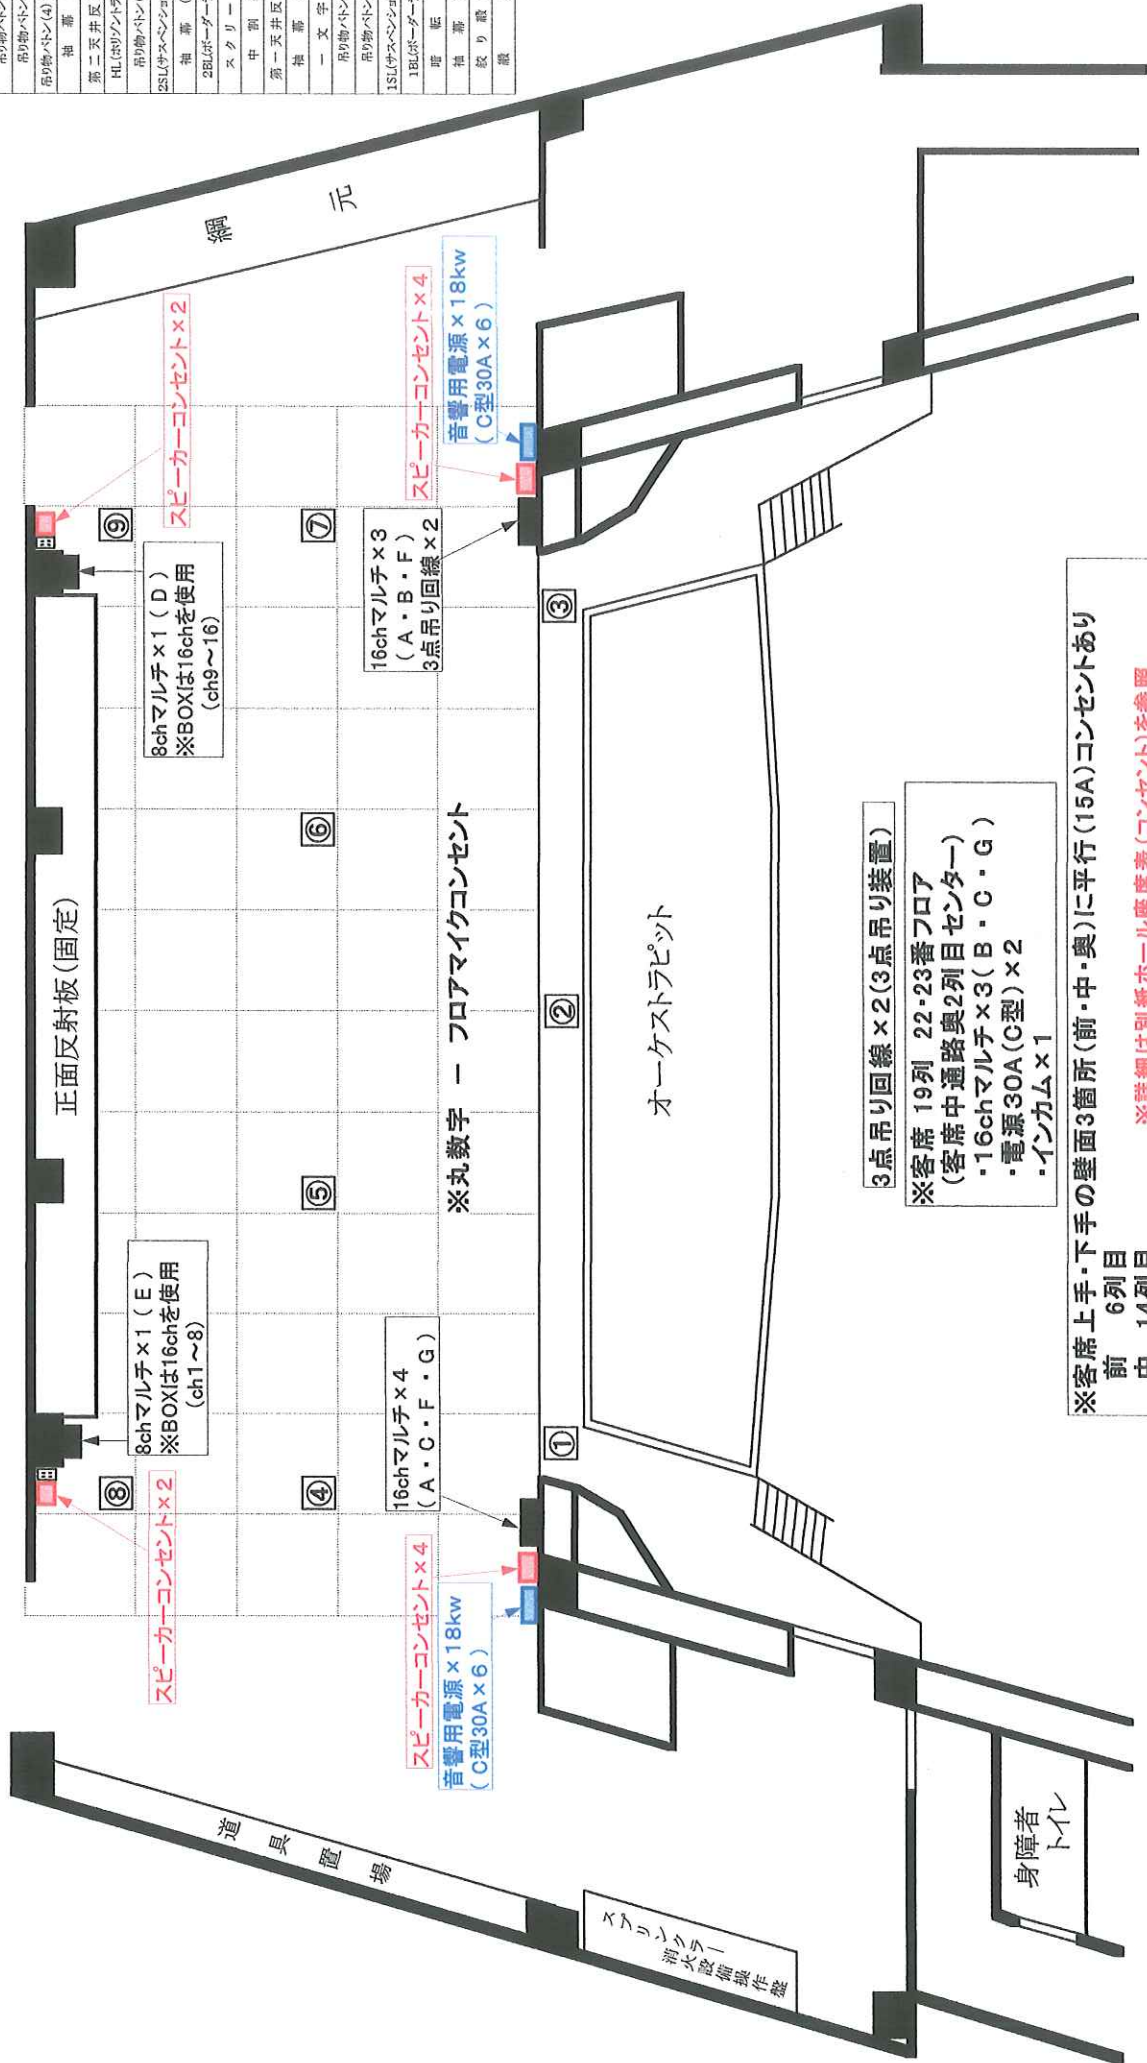

正面反射板(固定)

8chマルチ x 1 (E)
※BOXは16chを使用
(ch1~8)

8chマルチ x 1 (D)
※BOXは16chを使用
(ch9~16)

16chマルチ x 4
(A・C・F・G)

16chマルチ x 3
(A・B・F)
3点吊り回線 x 2

音響用電源 x 18kw
(C型30A x 6)

音響用電源 x 18kw
(C型30A x 6)

※丸数字 - フロアマイクコンセント

オーケストラピット

3点吊り回線 x 2 (3点吊り装置)

※客席 19列 22・23番フロア
(客席 通路奥2列目センター)
・16chマルチ x 3 (B・C・G)
・電源30A(C型) x 2
・インカム x 1

※客席上手・下手の壁面3箇所(前・中・奥)に平行(15A)コンセントあり
前 6列目
中 14列目
奥 26列目
※詳細は別紙ホール座席表(コンセント)を参照

客席・ロビーへ

●音響室

●センタールーム - 客席奥3階

客席・ロビーへ

●調光室 - 上手2Fr