

草加市文化会館 ホール 照明設備一覧表

H29年4月1日現在

名称	台数
記憶式調光卓	1台
●松村電機 F-153 ・80ch 3段プリセット ・サブマスター 20本(50ページ) ・記憶シーン数 1000 ・8パート エフェクト機能(50パターン) ・JASCI・COMOS対応(フォーマット可) ・3.5型フロッピーディスク ・調光ユニット all 3kw ・D/A変換 DMX512 ・総電源容量 3相4線 180kVA	
ポーター(BL) BL型(第1・第2)	2列
●第1・第2 共通仕様 ・PS200W×18灯×4色 ・ポーターコンセント(T型 1回路2口) (上下×4回路、中×4回路=8回路) ※ポーター下端パタン付	
サスペンション(SUS)(第1・第2)	2列
●第1・第2 共通仕様 ・12回路 36コンセント(T型) ・SUS/パッチ方式(1回路MAX3kw 20C×4口) ※基本吊 フレネル12台(4台3色)/凸12台(上・下×6)	
アッパーホリゾン(UH) UH-5型	1列(4色)
J100V-300WB×15灯×4色	
ローアホリゾン(LH) LH-5N型	4色2灯×8台
J300W×16灯×4色 ※LH-5N型×8台(キャスター付 移動可)	
フット(F) FL型	1列
PS60W×20灯×4色(埋込式)	
シーリング(GL) CI-8H(1500W)	24台
2台×12回路	
フロント(FR) CI-8H(1000W)	
3台×4色(上手・下手共通仕様) ※3階(3台3色3回路)・2階(3台2回路)	
フロアコンセント(FC) C型	
FC上手	8回路
FC下手	8回路
60A上手(Large-C型)	1回路
60A下手(Large-C型)	1回路
後FC	4回路
前FC	2回路
花道C上手	2回路
花道C下手	2回路
オーケストラピット	2回路


名称	台数
1Kwスポット	
CI-8H(凸)	16
FI-8H(フレネル)	6
MIP-6P(ランプピン・シーリング常設)	2
500Wスポット	
CI-6H(凸)	8
FI-6H(フレネル) ※うち2台下手袖明かりで使用	20
BS-B(凸・ベビー)	10
FLP(フレネル・フット)	10
エフェクト類	
PIS(プロジェクター)	6
MDE(ディスクマシン) ディスク(雨、雪、雲、炎、水玉、大波、小波)	各2枚
XLE(リニアエフェクト)	2
フィルム(ポジ)《水流・波・雲(小)・雲(大)・さざ波》	各1枚
MCE(スパイラルマシン)	2
DF-3(オーロラマシン)	1
MRE(リップルマシン)	2
MSE(ストロボスコープ)	1(2灯用)
ミラーボール(吊り) 可変	1
ミラーボール(置き) 可変	1
SC型(スライドキャリア)	1
箱型波マシーン	2
HA(ハイカットアダプター)	3
オブジェクティブレンズ(先玉)	
MOL-Z	2
F-2	2
F-4	3
F-6	2
F-8	3
F-10	2
パーライト(Par)	
PL-5(ミニパー)(5N)	10
PL-10(5N)	18
PL-10(1M)	8
その他	
ハンガー(プレス×40・鋳物×23)	63
トンボ(3連)	5
バンドア(8インチ)	2
スタンド	
スタンド	26
スタンド	4
ハイスタンド(2連アーム)	4
ベース(丸×23・三又(小)×3)	26

お願い

- UH・LHを使用の場合、カラーフィルター損料¥10,800(税込)を(株)パシフィックアートセンターより請求させていただきます。
※UH・LHをフル(8色)に使用されない場合は1色¥1,404(税込)で損料を請求させていただきます。
- その他、会館のカラーフィルターを使用される場合は大判1枚¥702(税込)計算で損料を請求させていただきます。

草加市文化会館舞台平面図(照明)

ホリゾンタル
パナソニック(大形)
200W×4台(6)
400W×2台(5)
400W×1台(4)
抽 出 (4)
第二天井反射板
UL(90°×120°)
400W×2台(2)
251°×251°×120°(1)
抽 出 (3)
200W×1台(1)
スチールマシ
中 割 幕
第一天井反射板
抽 出 (2)
一 文 字 幕
400W×2台(2)
400W×1台(1)
150°×150°×120°(1)
150°×150°×120°(1)
照 射 幕
抽 出 (1)
鏡 面 鏡
鏡

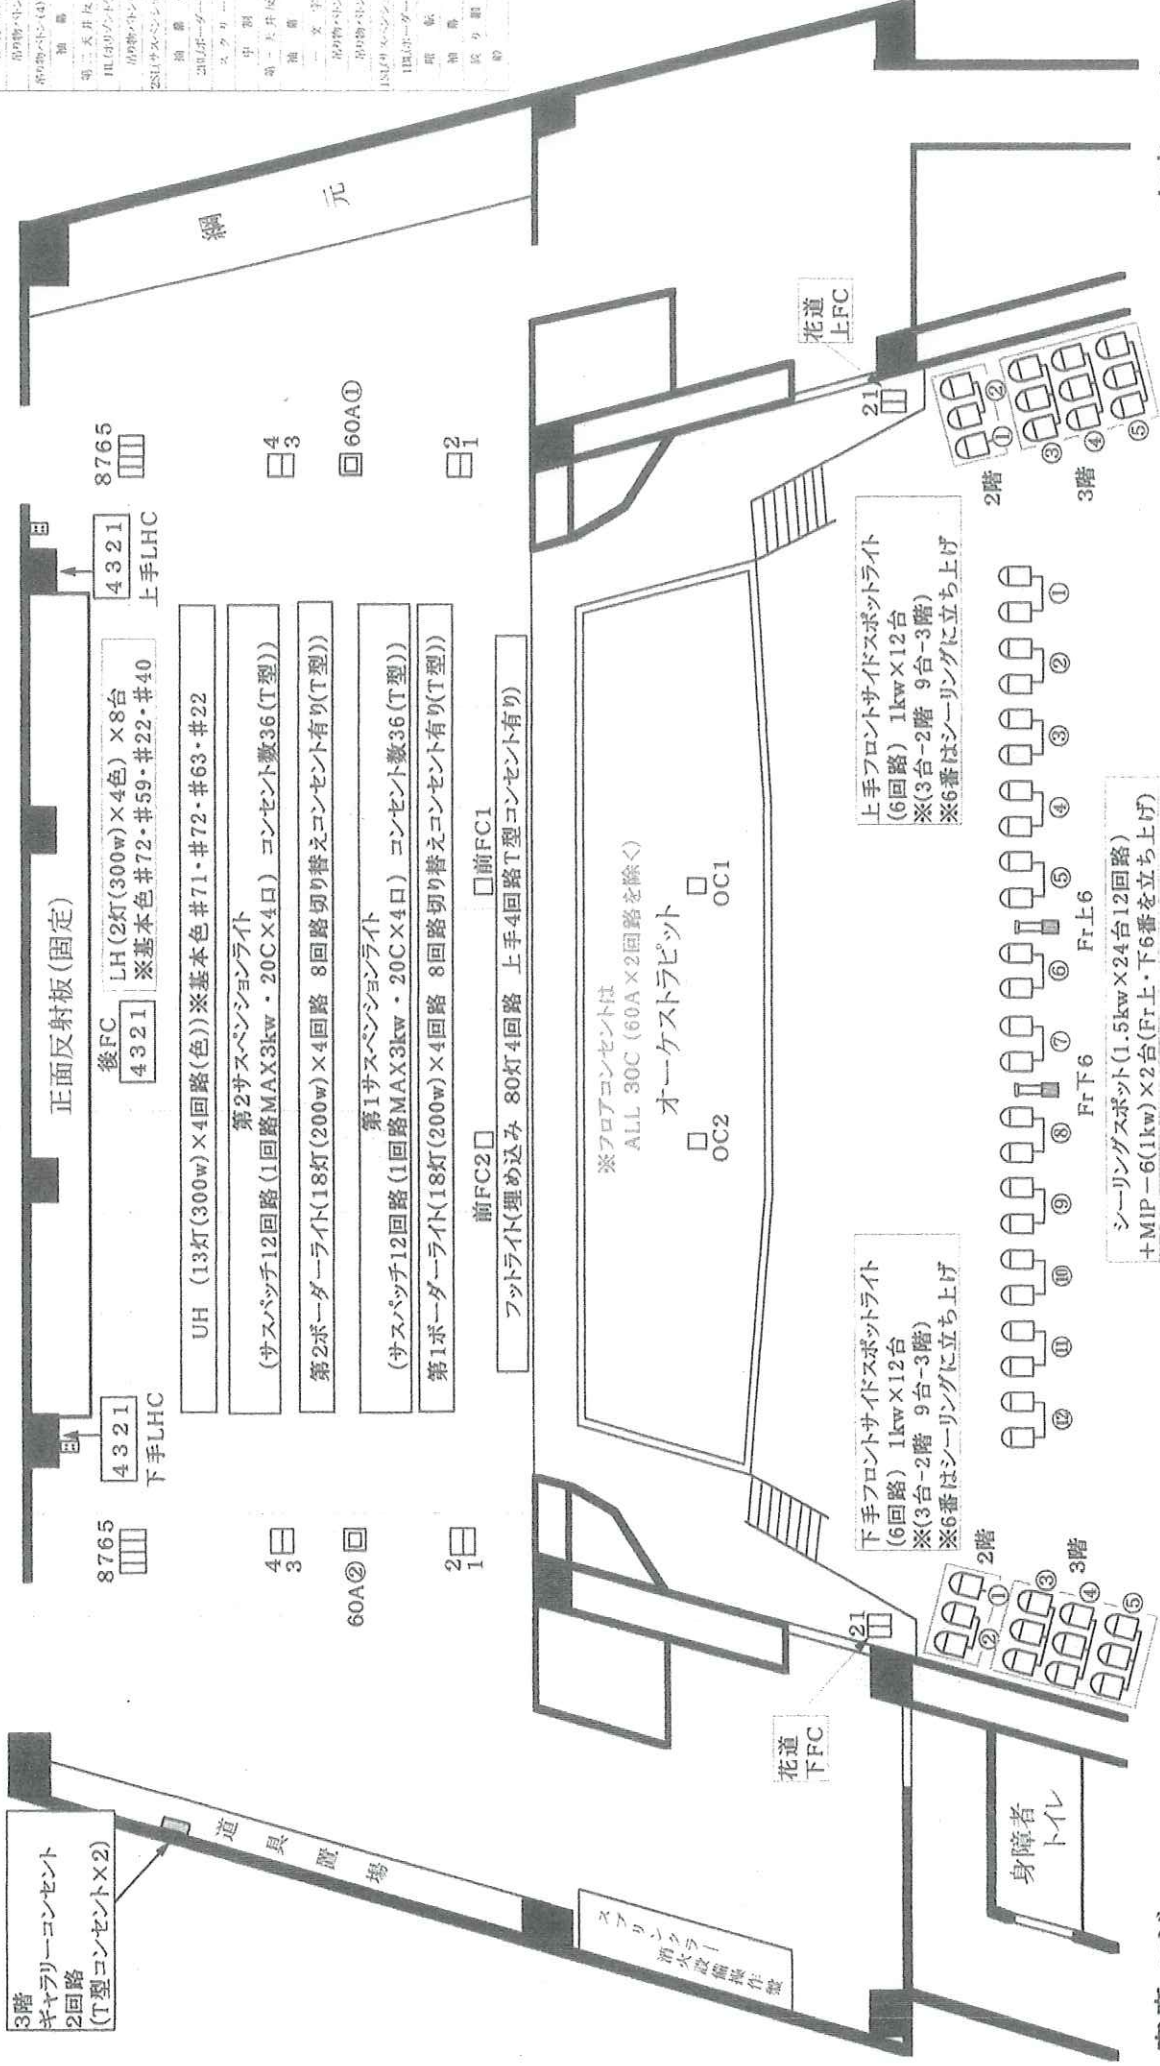

3階
キャブリーコンセント
2回路
(T型コンセント×2)

正面反射板(固定)

4 3 2 1
下手LHC

4 3 2 1
上手LHC

8765

8765

UH (13灯(300w)×4回路(色))※基本色#71・#72・#63・#22

第2サスペンションライト
(サスバッチ12回路(1回路MAX3kw・20C×4口) コンセント数36(T型))

第2ボウダーライト(18灯(200w)×4回路 8回路切り替えコンセント有り(T型))

第1サスペンションライト
(サスバッチ12回路(1回路MAX3kw・20C×4口) コンセント数36(T型))

第1ボウダーライト(18灯(200w)×4回路 8回路切り替えコンセント有り(T型))

前FC2 □ 前FC1 □
フットライト埋め込み 80灯4回路 上手4回路T型コンセント有り

※フロアコンセントは
ALL 30C (60A×2回路を除く)

オーケストラピット
□ OC2 □ OC1

花道 下FC

花道 上FC

下手フロアスポットライト
(6回路) 1kw×12台
※(3台-2階 9台-3階)
※6番はシーリングに立ち上げ

上手フロアスポットライト
(6回路) 1kw×12台
※(3台-2階 9台-3階)
※6番はシーリングに立ち上げ

2階
3階
Fr上6
Fr下6

2階
3階

シーリングスポット(1.5kw×24台12回路)
+MIP-6(1kw)×2台(Fr上・下6番を立ち上げ)

客席・ロビーへ

●音響室

●センタールーム

PINスポット(2kw)×2台

客席・ロビーへ

●調光室

上手2Fr