


# 草加市文化会館舞台平面図(照明基本仕込み)

ホリゾン幕
バック幕(大黒)
吊り物バトン(6)
吊り物バトン(5)
吊り物バトン(4)(松羽目)
袖幕(4)
第二天井反射板
HL(ホリゾンライト)
吊り物バトン(3)
2SL(サスペンションライト)
袖幕(3)
2BL(ボーダーライト)
スクリーン
中割幕
第一天井反射板
袖幕(2)
一文字幕
吊り物バトン(2)
吊り物バトン(1)
1SL(サスペンションライト)
1BL(ボーダーライト)
暗転幕
袖幕(1)
絞リ網帳
網帳

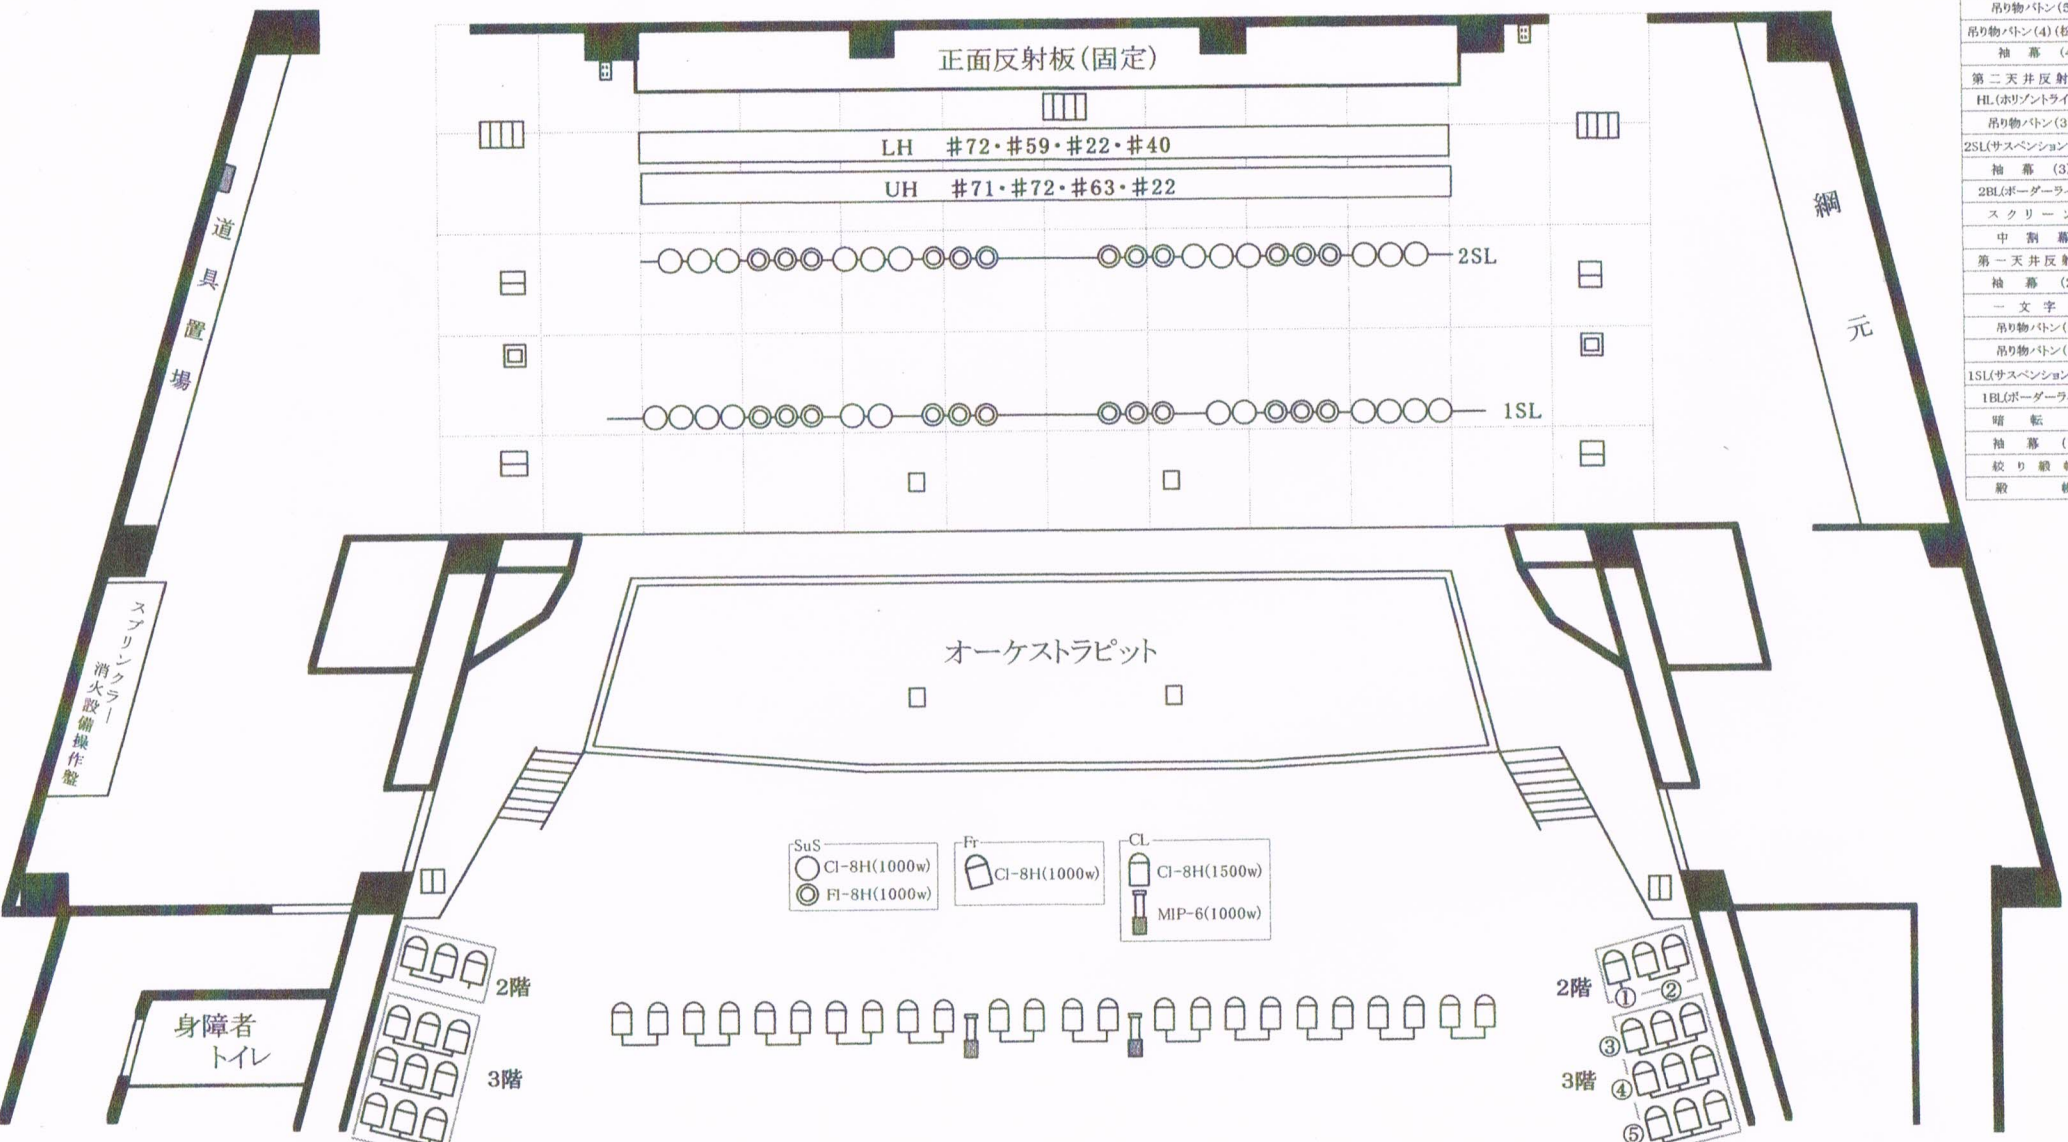

客席・ロビーへ

●音響室  
●センタールーム - 客席奥3階

客席・ロビーへ

●調光室 - 上手2Fr