日本文化芸術関連施設「漸草庵　百代の過客」コンセント配置図

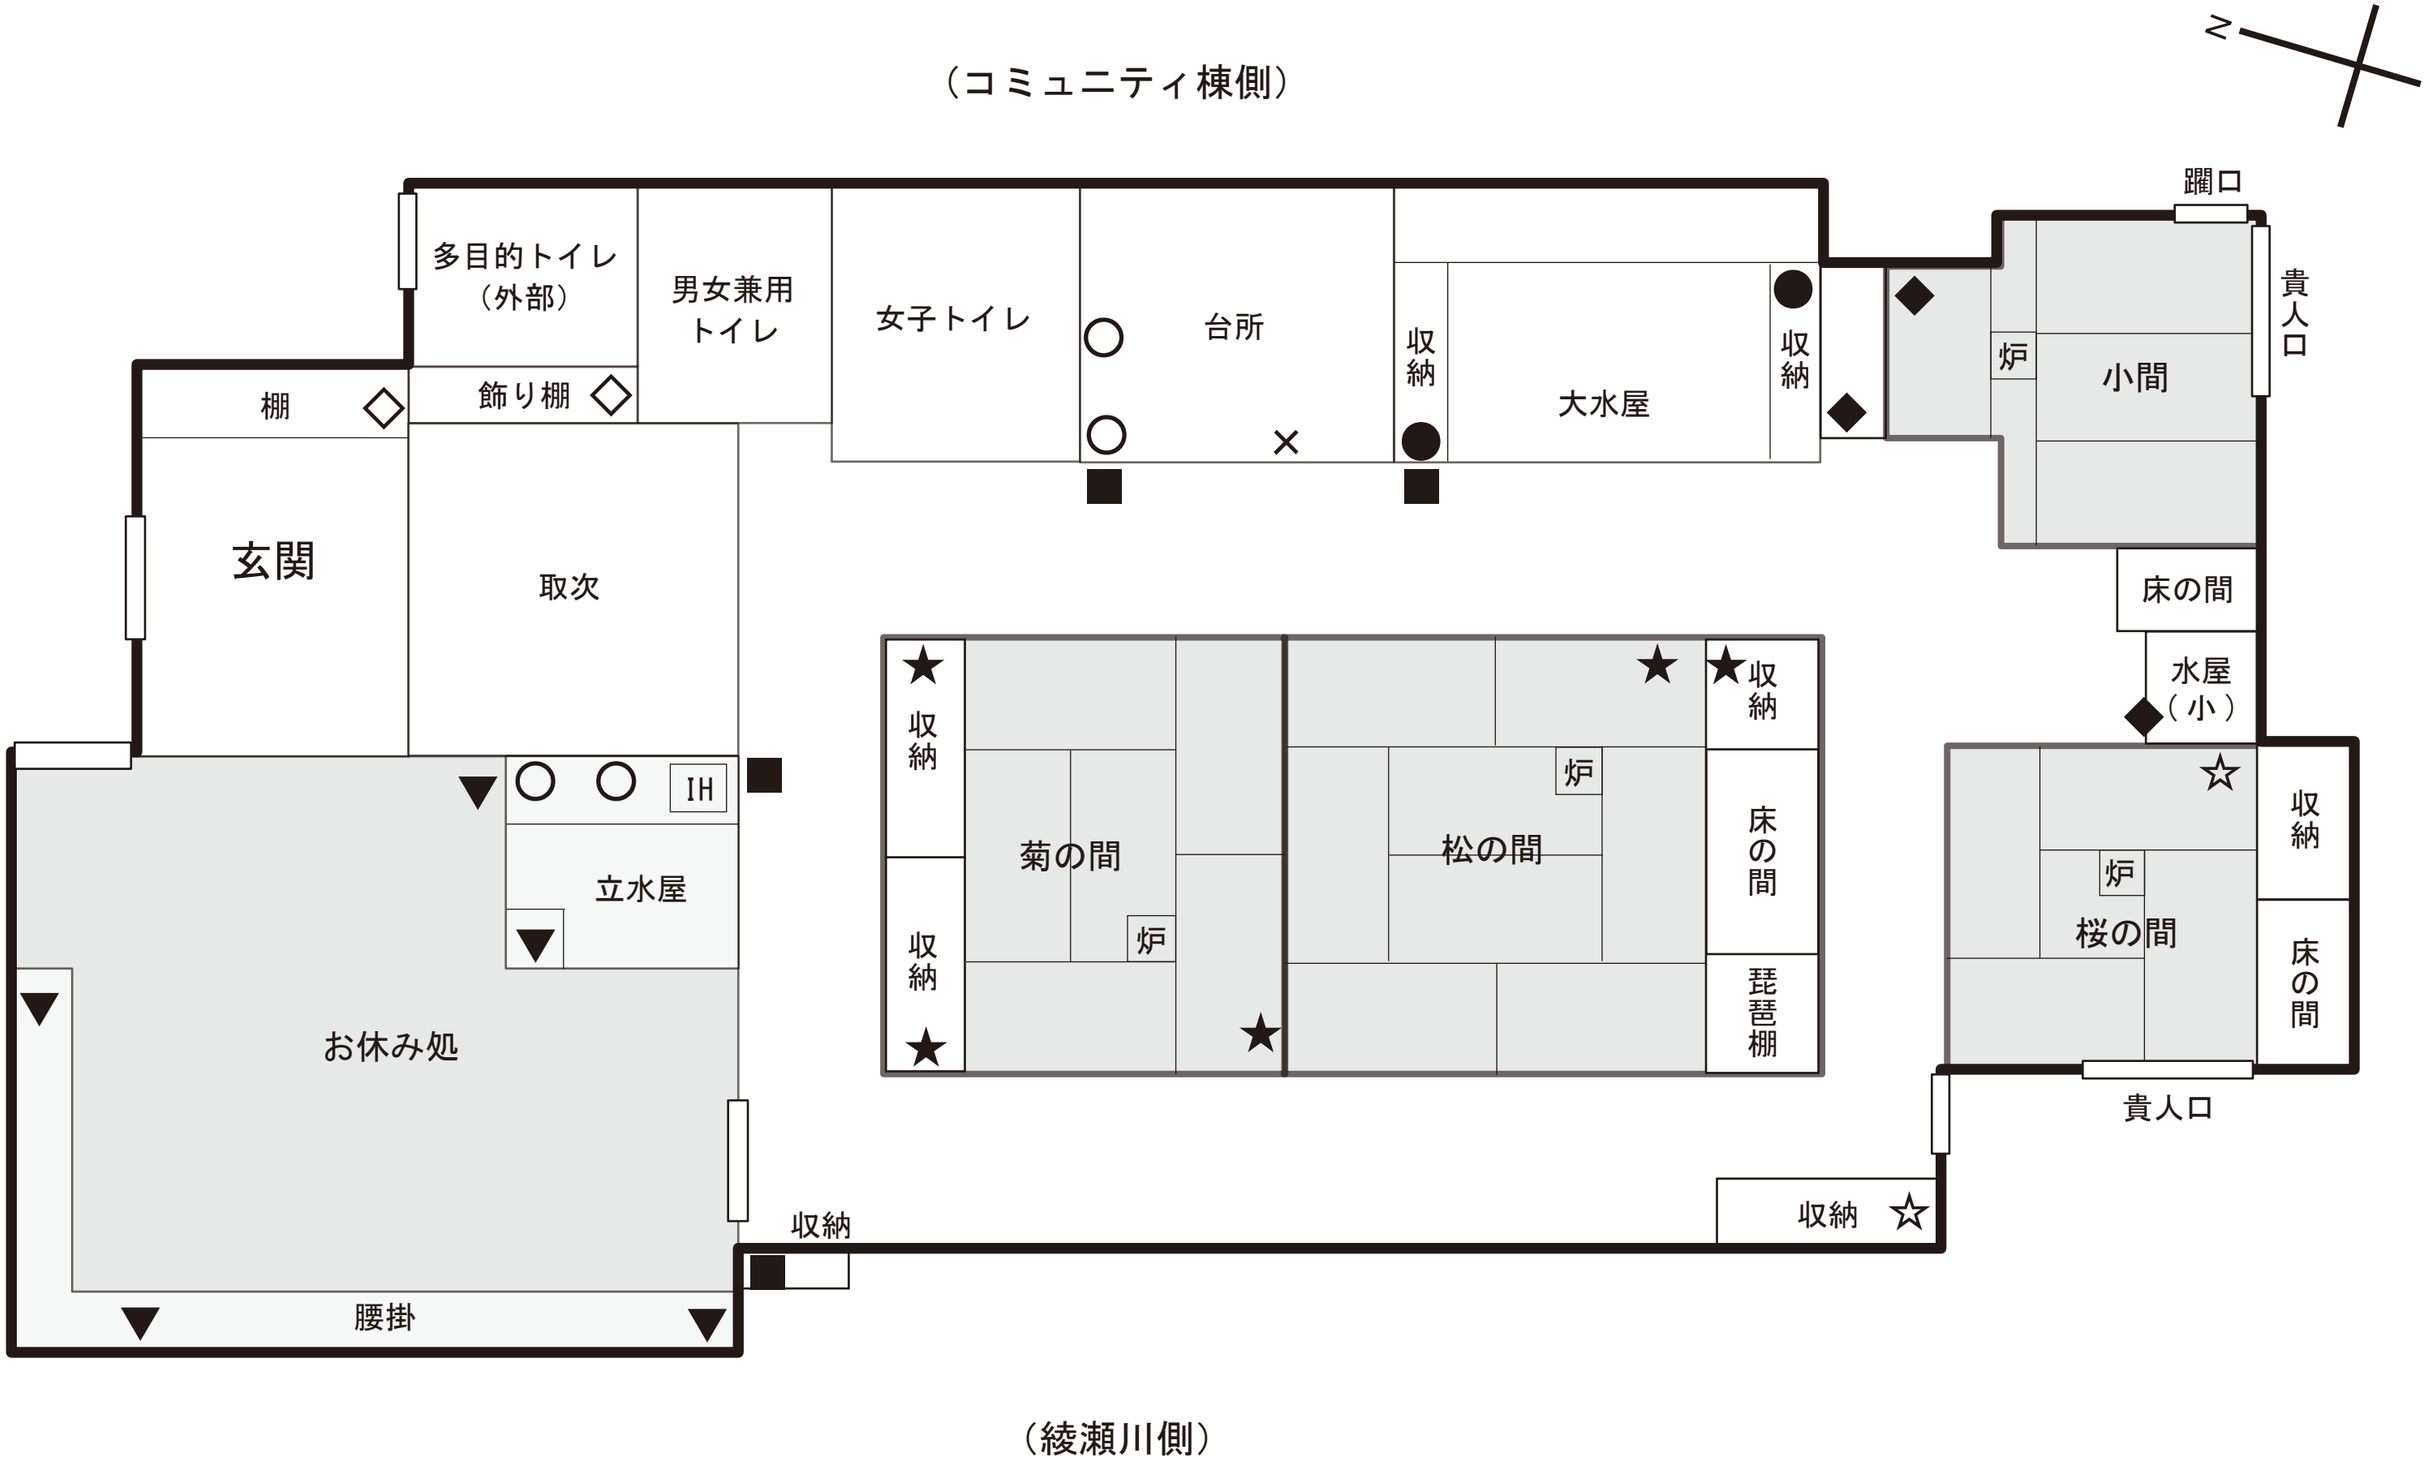

★☆◆◇■▼●…2,000Wまで　○…単独で2,000Wまで　×…1,000Wまで（通常使用不可）

20190411